
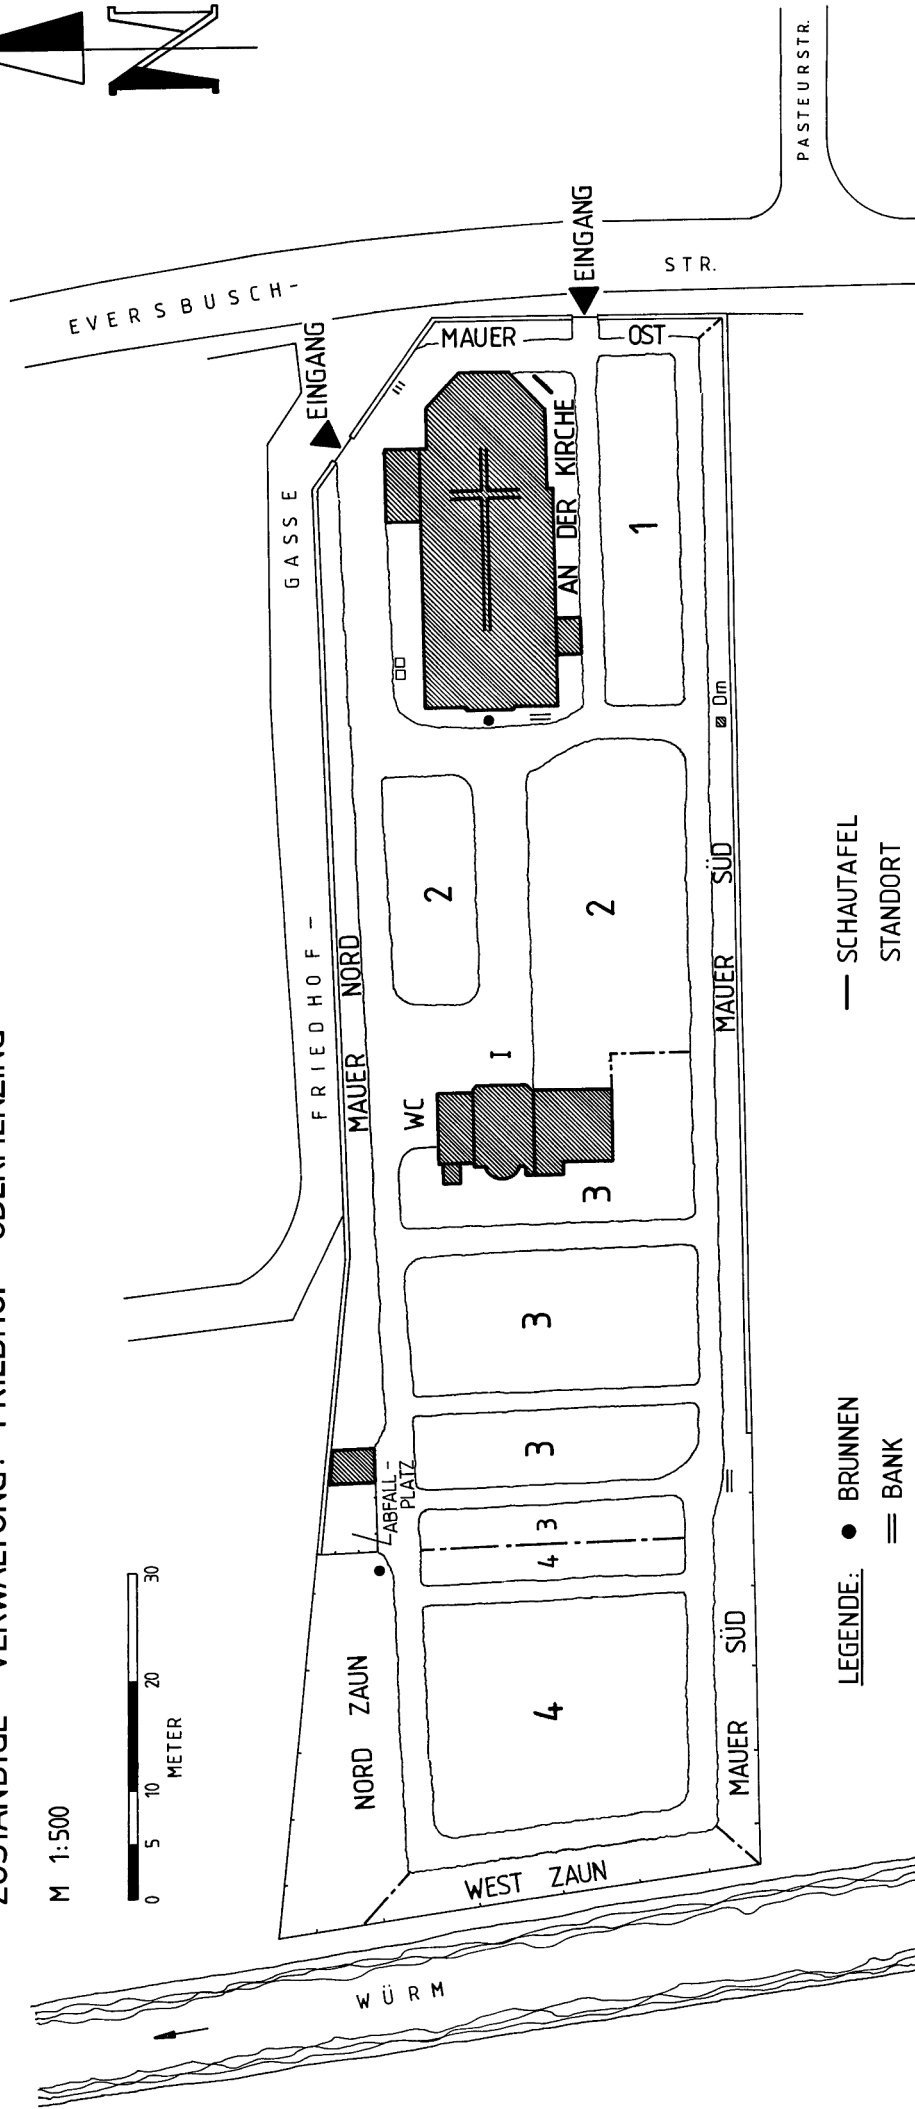


FRIEDHOF ALLACH

ZUSTÄNDIGE VERWALTUNG: FRIEDHOF OBERMENZING

M 1:500

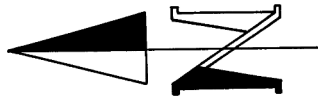

- LEGENDE:**
- BRUNNEN
 - ≡ BANK
 - ABFALLKORB
 - ▨ ALLGEM. DENKMAL
 - ||| RADSTÄNDER
 - SCHAUTAFEL
 - STANDORT
 - I AUSSEGNUNG
 - AUFBAHRUNG
 - KRANZABGABE