


# FRIEDHOF FELDMOCHING

## ZUSTÄNDIGE VERWALTUNG: WESTFRIEDHOF

M 1:1000



- LEGENDE:**
- BRUNNEN
  - ▬ BANK
  - ABFALLKORB
  - ▣ ALLEM. DENKMAL
  - Ⓟ PARKMÖGLICHKEIT
  - III RADSTÄNDER
  - SCHAUTAPEL
  - NOTAUSGANG
  - STANDORT
  - I AUFBAHRUNG
  - II AUSSEGNUNG
  - III KRANZABGABE

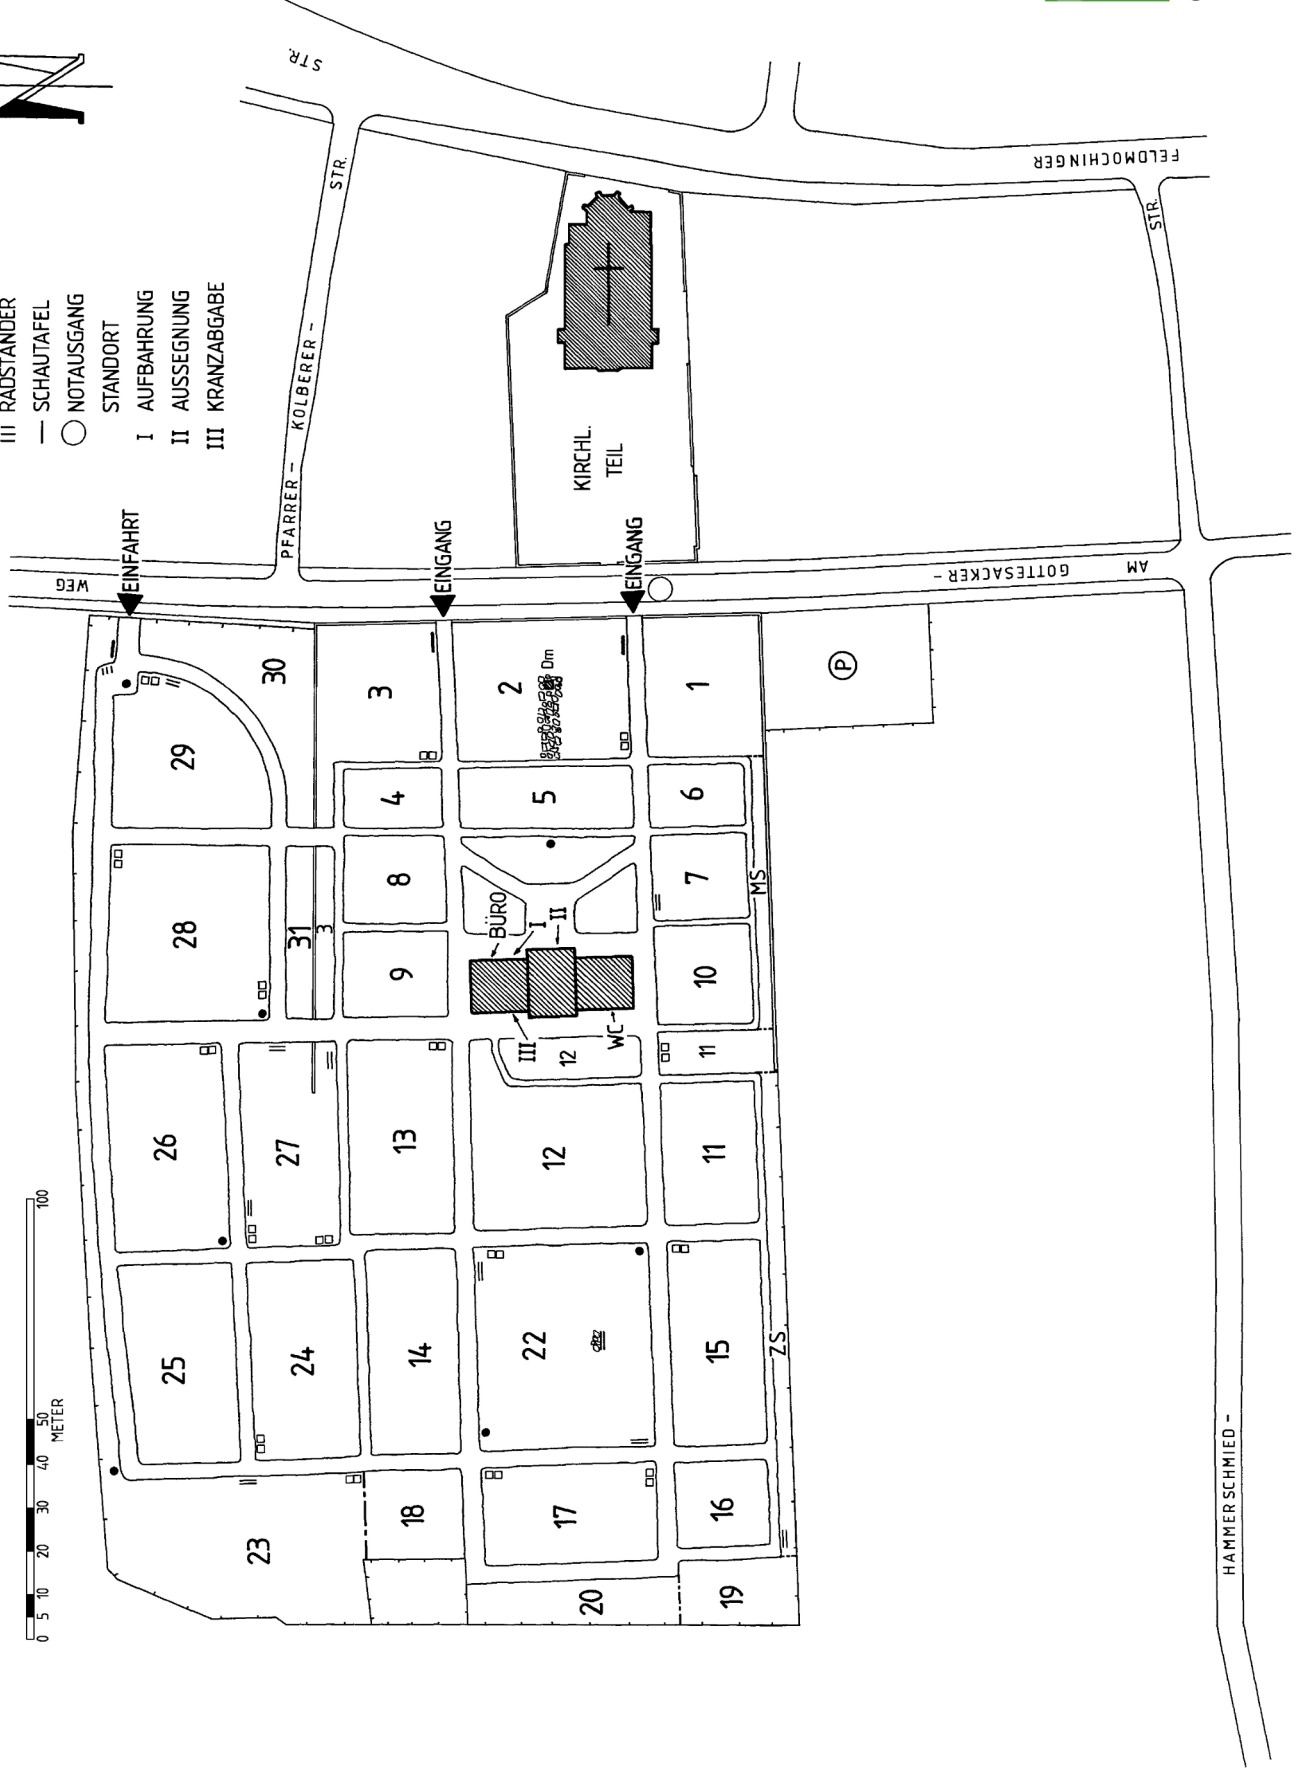

HAMMERSCHMIED -