


FRIEDHOF OBERMENZING

M 1:1000

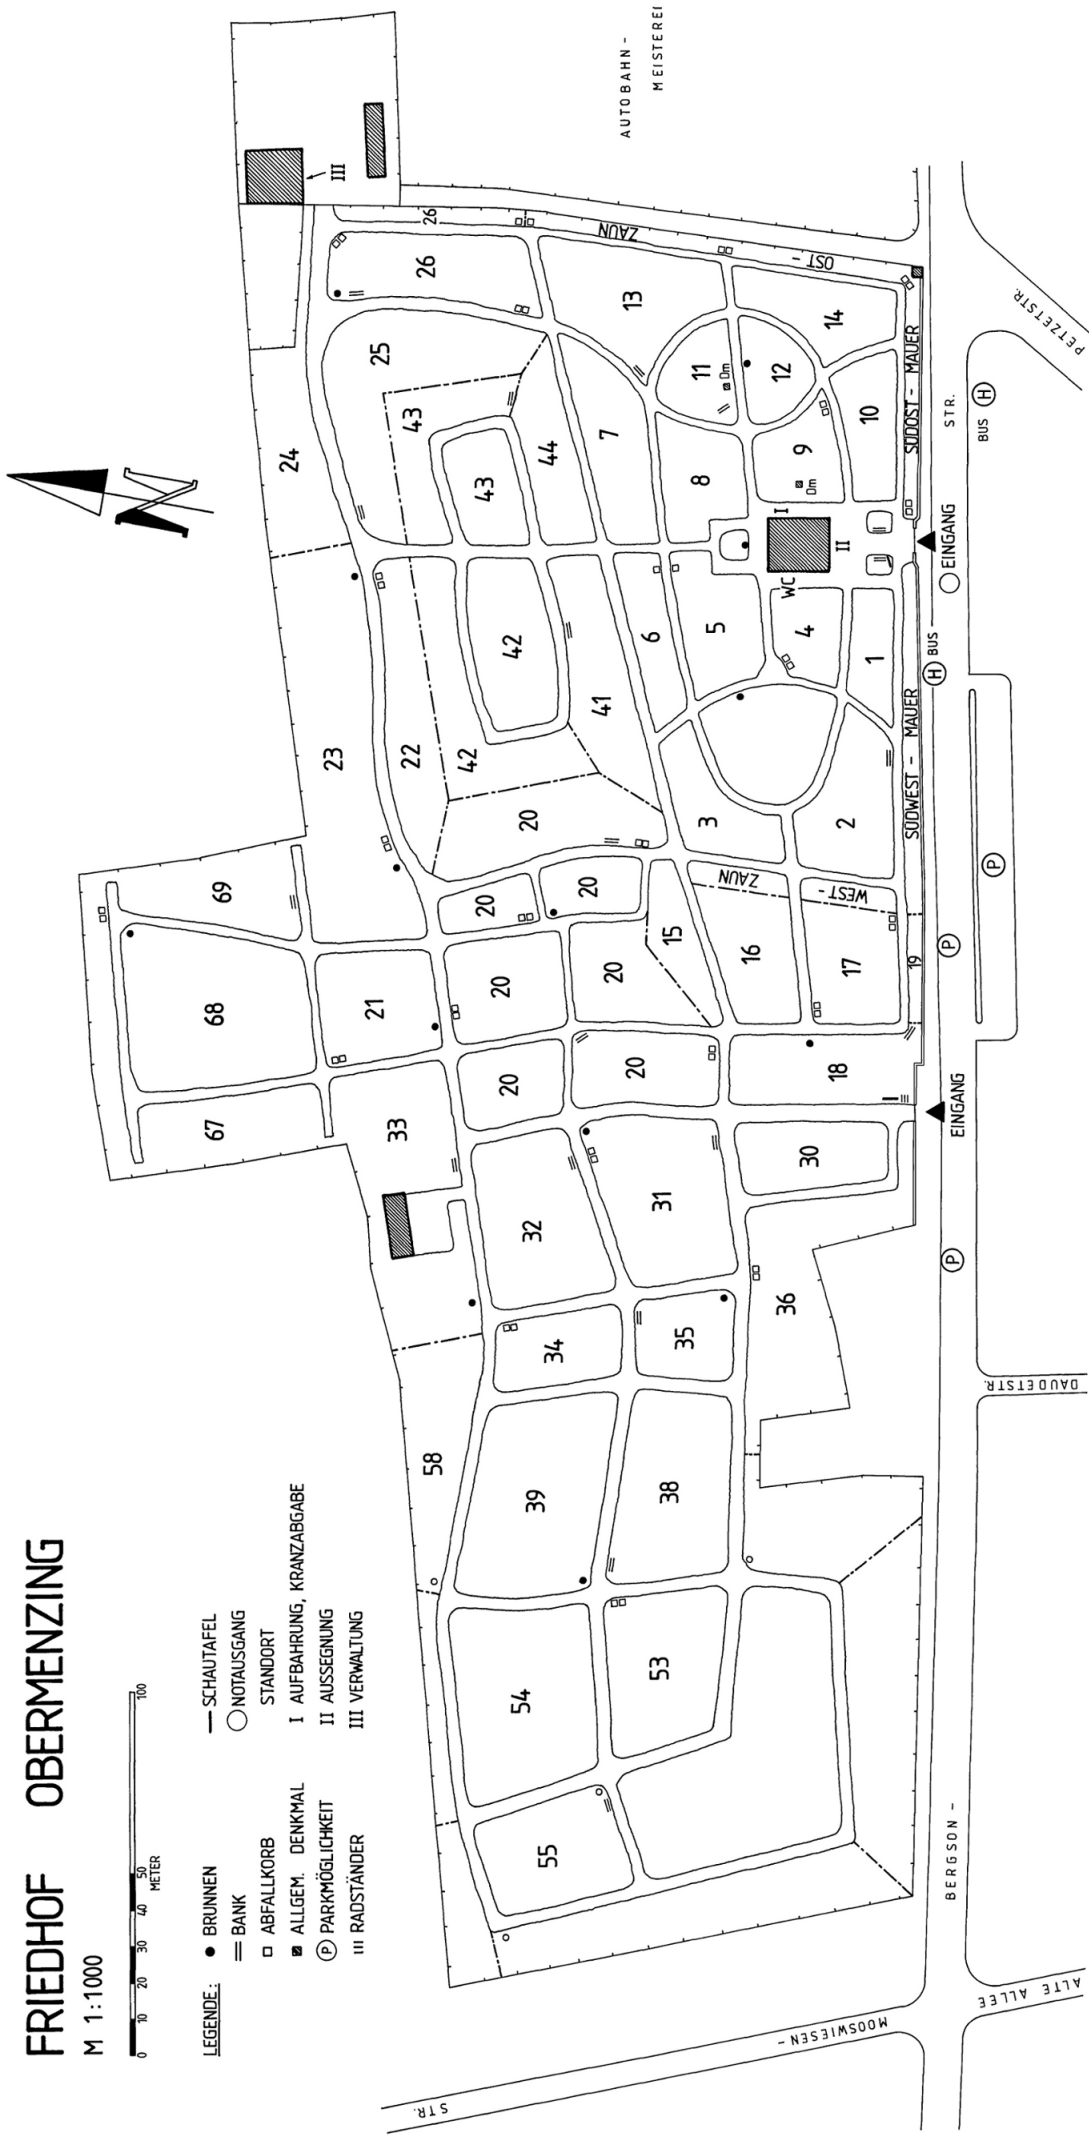

- LEGENDE:
- BRUNNEN
 - ▬ BANK
 - ABFALLKORB
 - ▣ ALLGEM. DENKMAL
 - ⊙ PARKMÖGLICHKEIT
 - ⊞ RADSTÄNDER
 - SCHAUTAFEL
 - NOTAUSGANG
 - STANDORT
 - I AUFBAHRUNG, KRANZABGABE
 - II AUSSEGNUNG
 - III VERWALTUNG



Städtische
Friedhöfe München
GRABMALBÜRO

JANUAR 2013

G. J.