
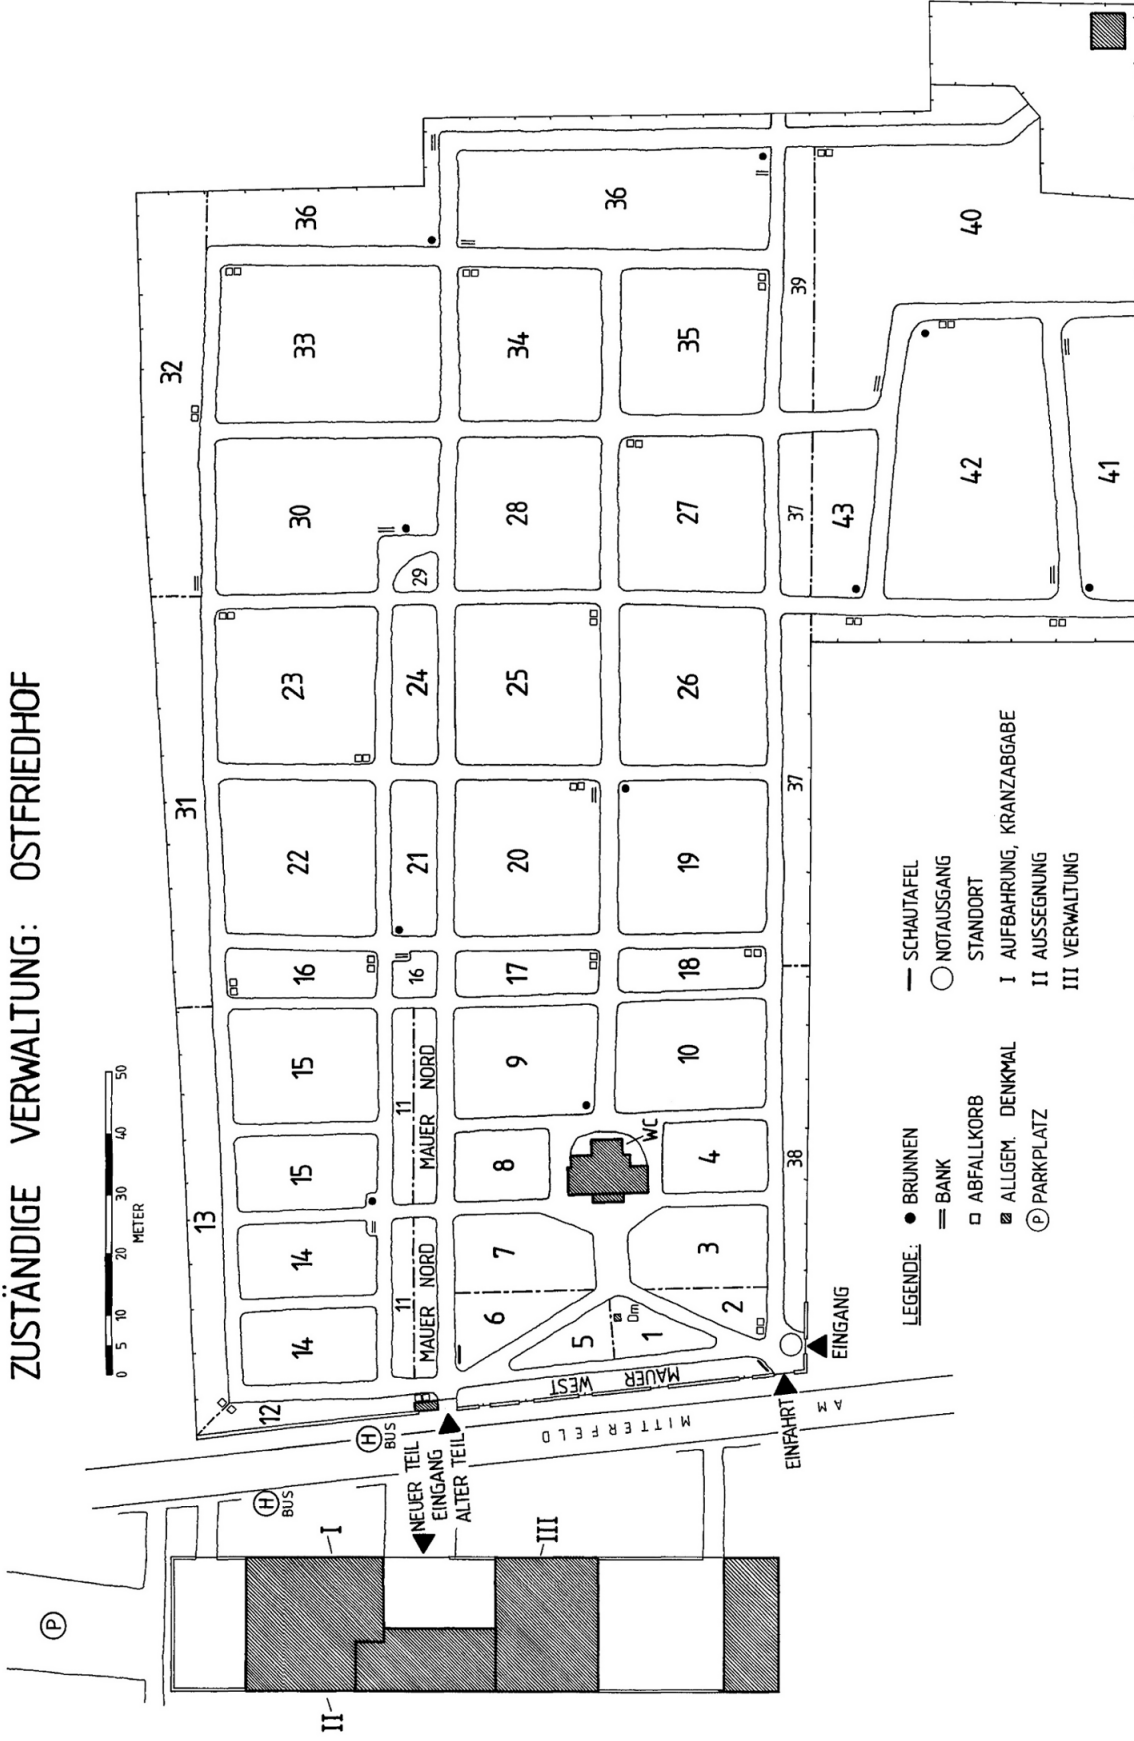


FRIEDHOF RIEM ALTER TEIL

ZUSTÄNDIGE VERWALTUNG: OSTFRIEDHOF

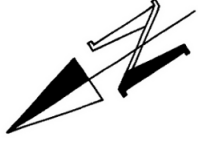

- LEGENDE:
- BRUNNEN
 - ABFALLKORB
 - ALLGEM. DENKMAL
 - Ⓟ PARKPLATZ
 - SCHAUTAFEL
 - NOTAUSGANG
 - STANDORT
 - I AUFBAHRUNG, KRANZABGABE
 - II AUSSEGNUNG
 - III VERWALTUNG