


WALDFRIEDHOF

0 10 20 30 40 50 100 150 200
METER



WALDFRIEDHOF <|> WALDFRIEDHOF
NEUER TEIL ALTER TEIL

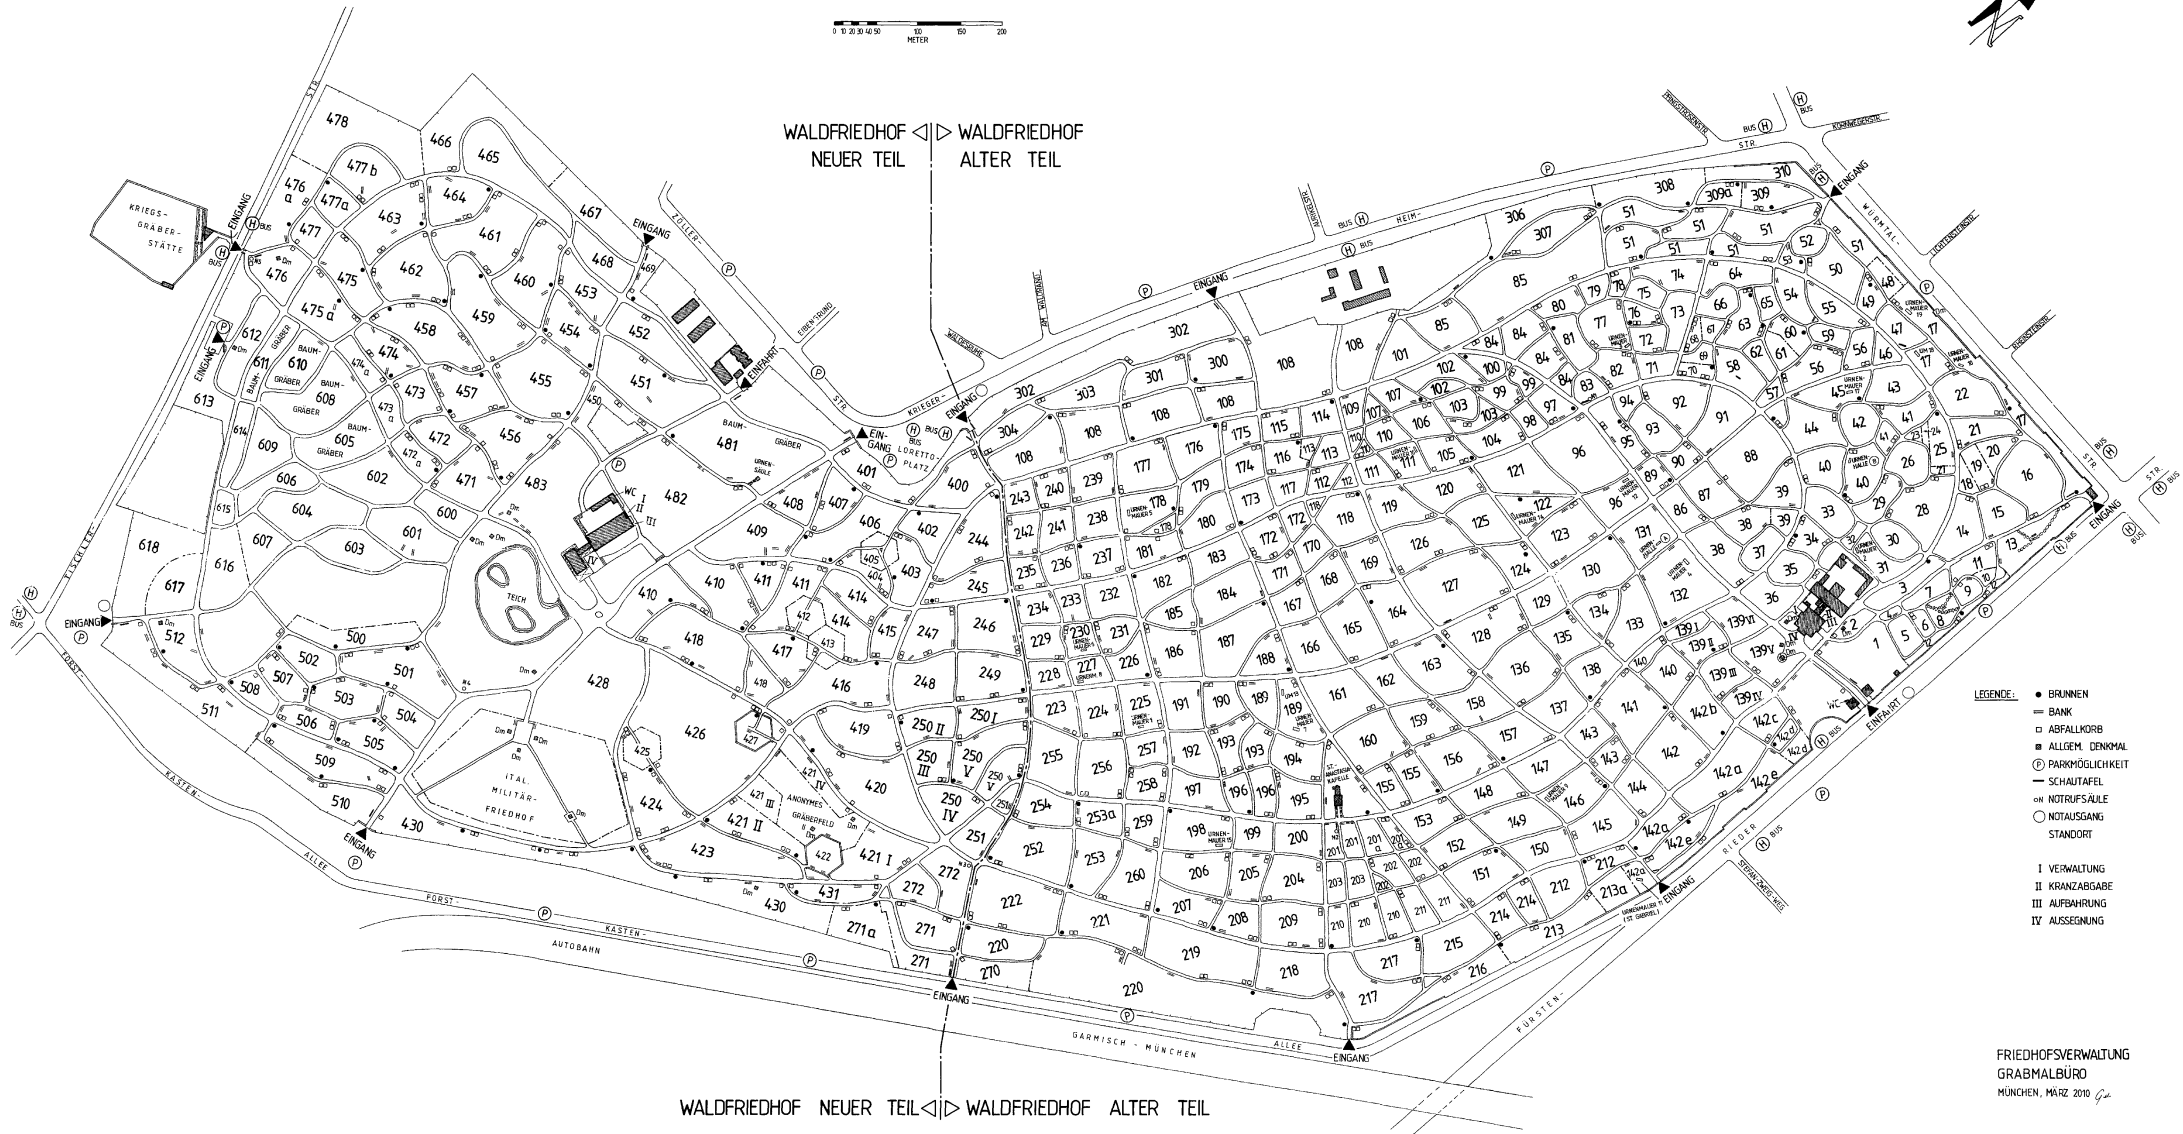

- LEGENDE:
- BRUNNEN
 - BANK
 - ABFALLKORB
 - ALLEM. DENKMAL
 - ⊙ PARKMÖGLICHKEIT
 - ⊙ SCHULTAFEL
 - NOTRUFSTÄULE
 - NOTAUSGANG
 - STANDORT
- I VERWALTUNG
II KRANZABGABE
III AUFBAHRUNG
IV AUSLEGUNG

FRIEDHOFVERWALTUNG
GRABMALBÜRO
MÜNCHEN, MÄRZ 2010