

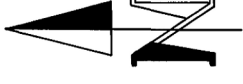


WALDFRIEDHOF SOLLN ZUSTÄNDIGE VERWALTUNG: WALDFRIEDHOF ALTER TEIL

M 1:1000

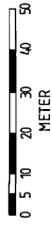

- LEGENDE:**
- SCHAUTAFEL
 - BRUNNEN
 - NOTAUSGANG
 - ≡ BANK
 - ABFALLKORB
 - Ⓟ PARKMÖGLICHKEIT
 - STANDORT

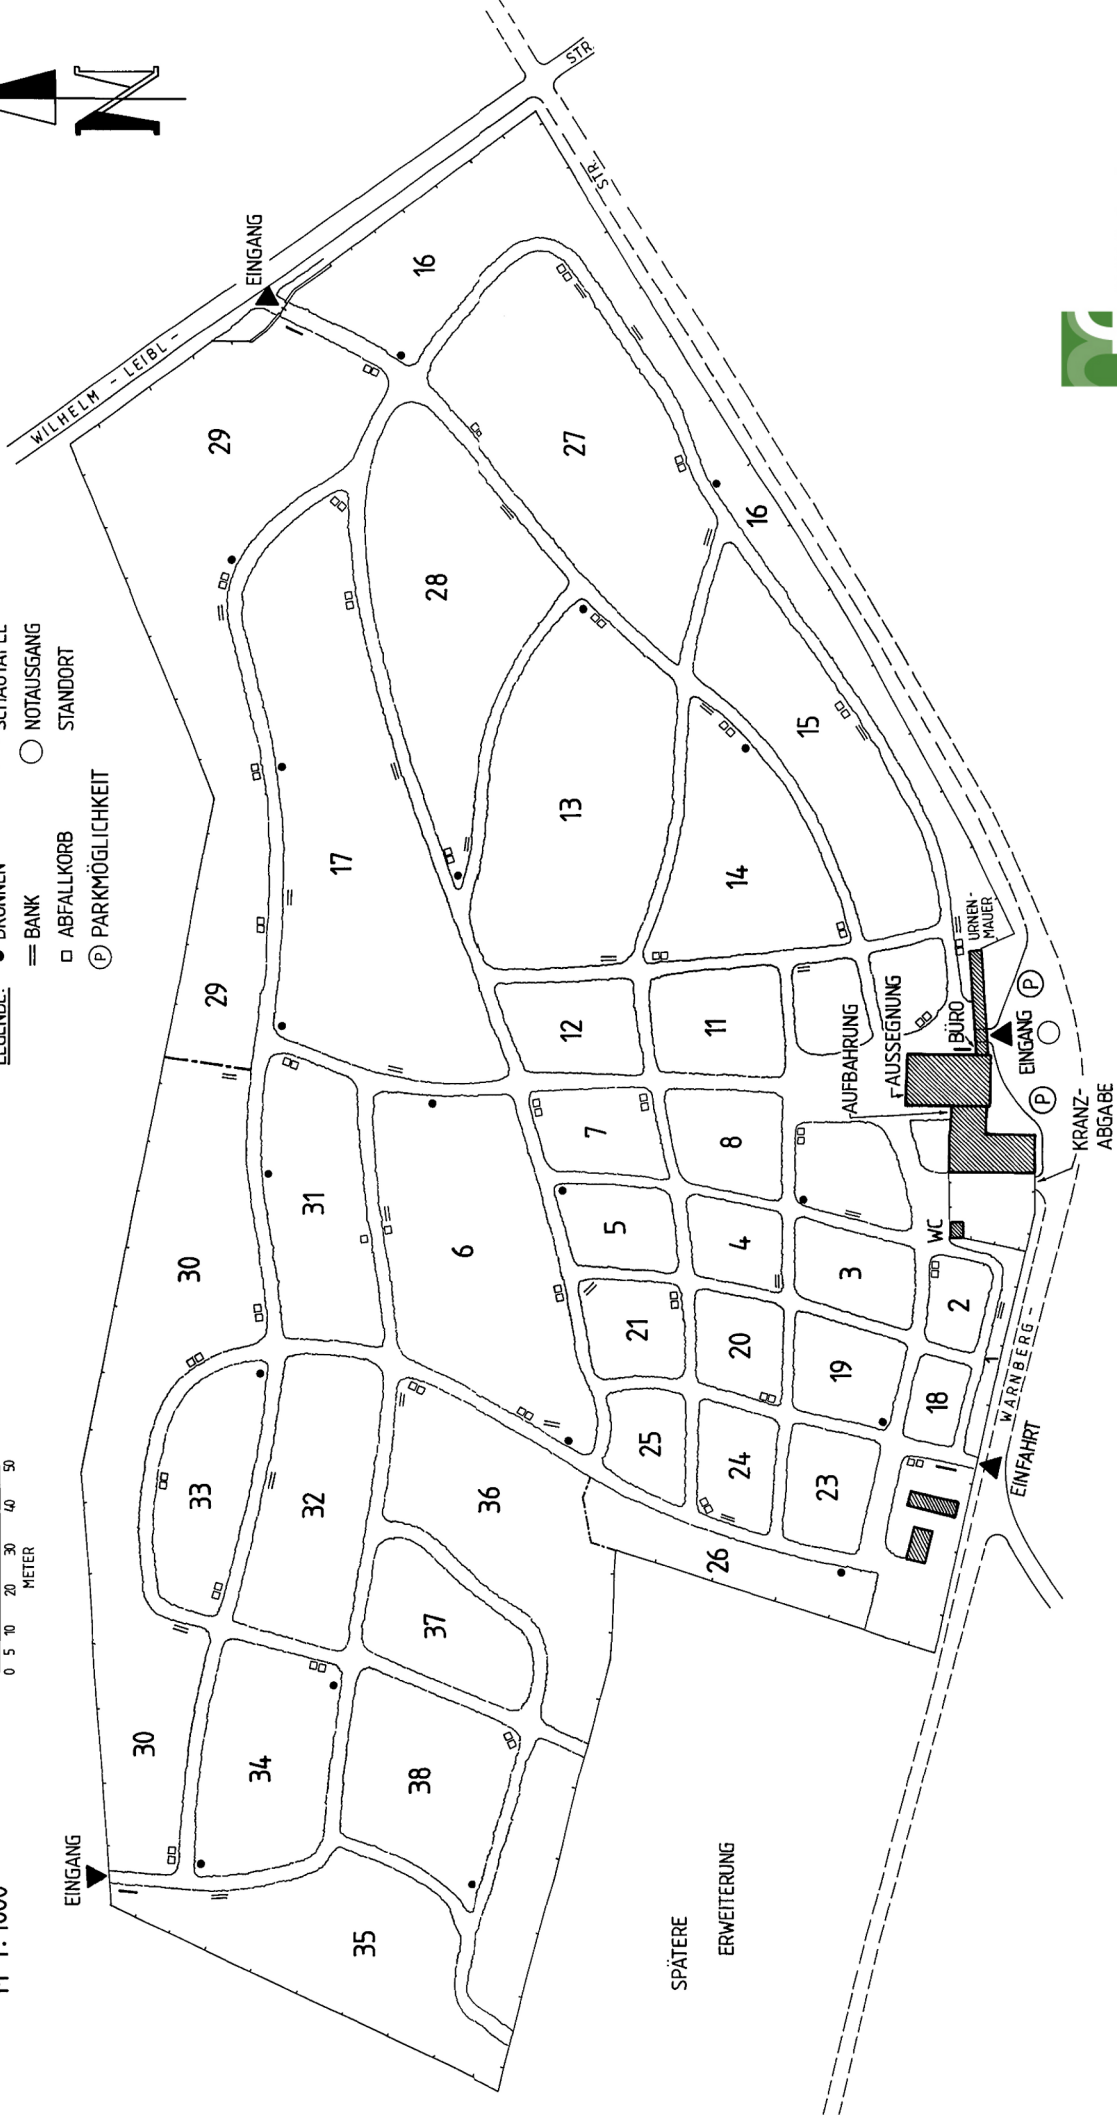

Stadtische
Friedhöfe München

GRABMALBÜRO

JANUAR 2013 *GdL*