


# FRIEDHOF SOLLN ZUSTÄNDIGE VERWALTUNG: WALDFRIEDHOF ALTER TEIL

M 1:500

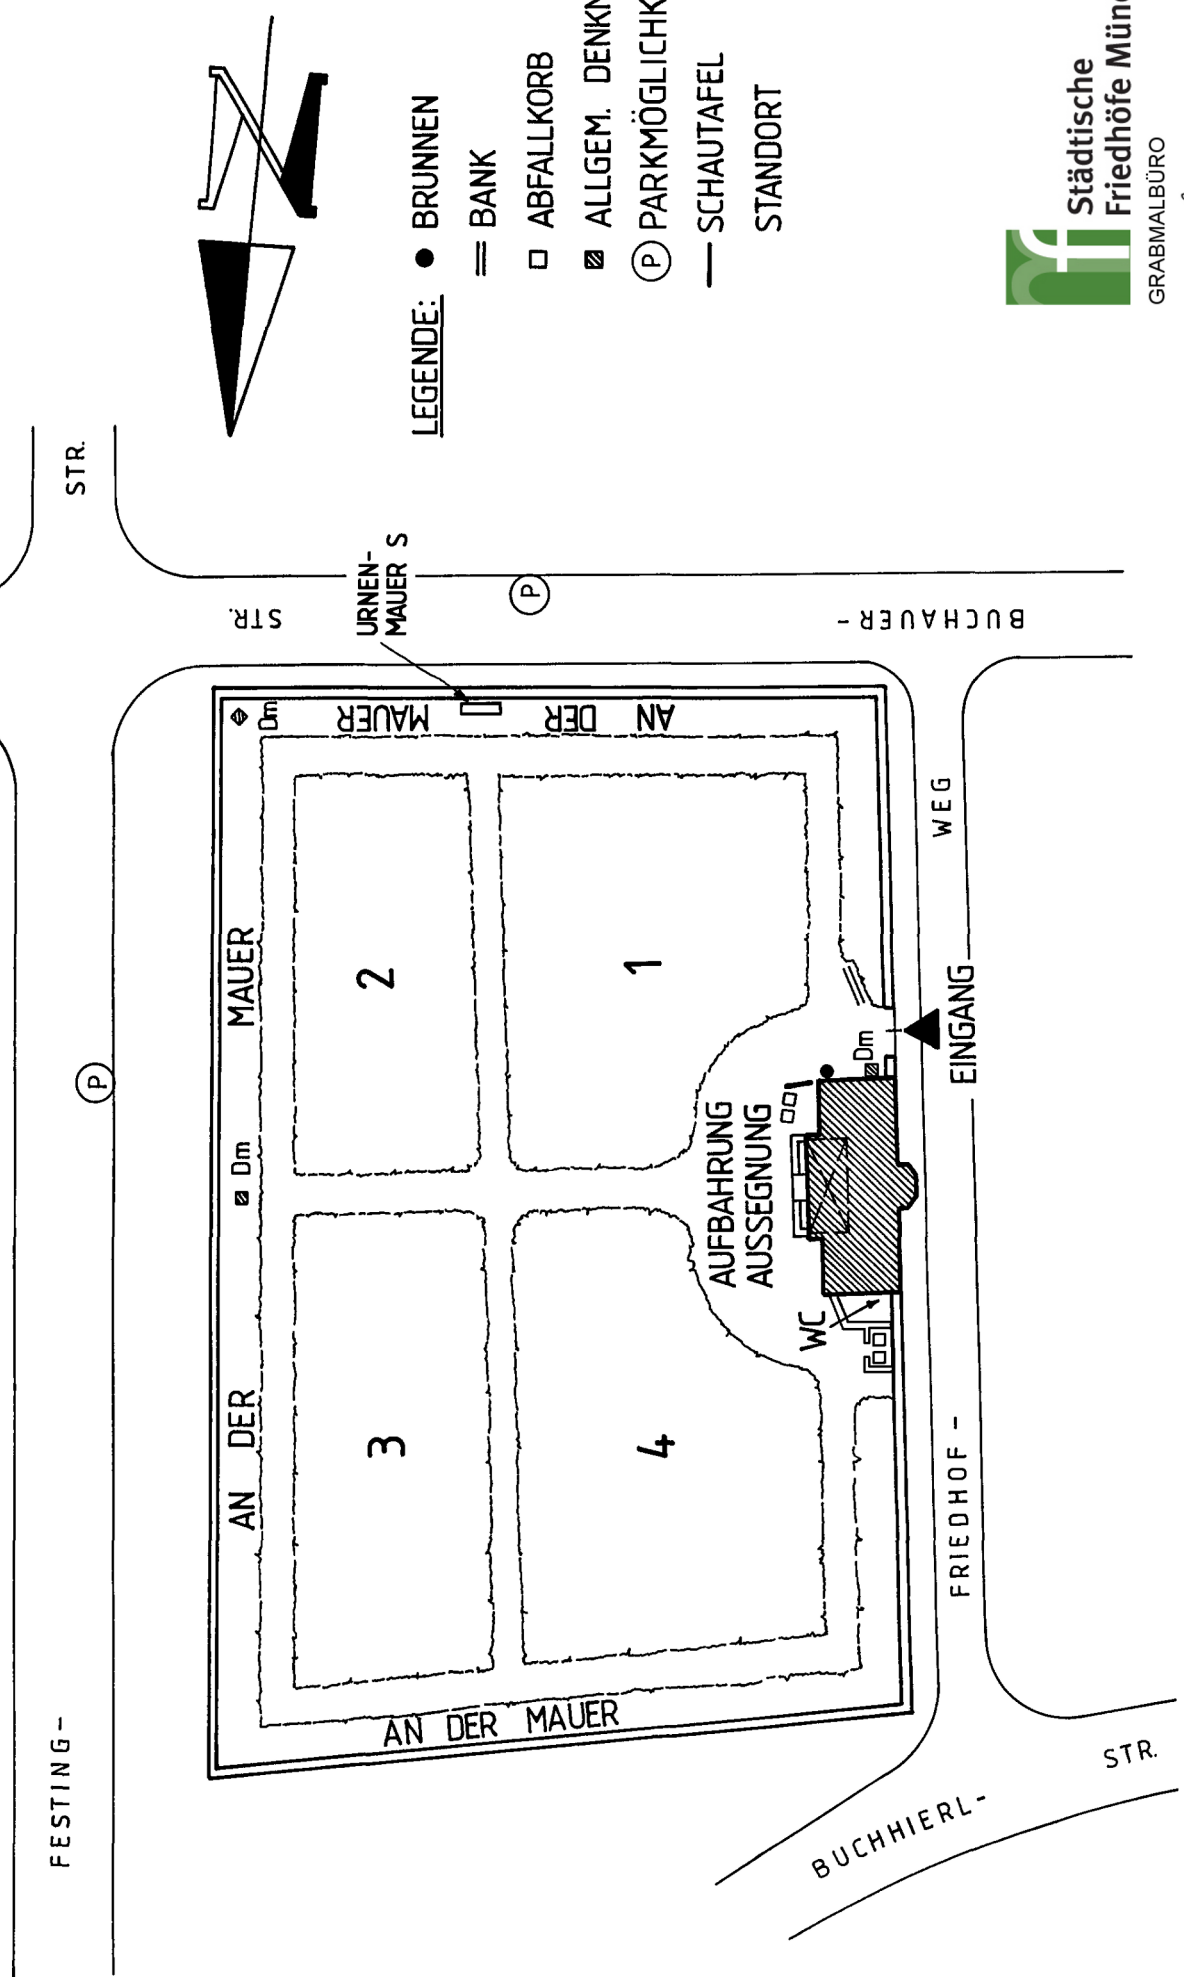

LEGENDE:

- BRUNNEN
- ≡ BANK
- ABFALLKORB
- ▨ ALLGEM. DENKMAL
- Ⓟ PARKMÖGLICHKEIT
- SCHAUTAFAEL
- STANDORT