



WALDFRIEDHOF

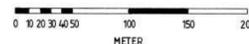

WALDFRIEDHOF NEUER TEIL <|> WALDFRIEDHOF ALTER TEIL

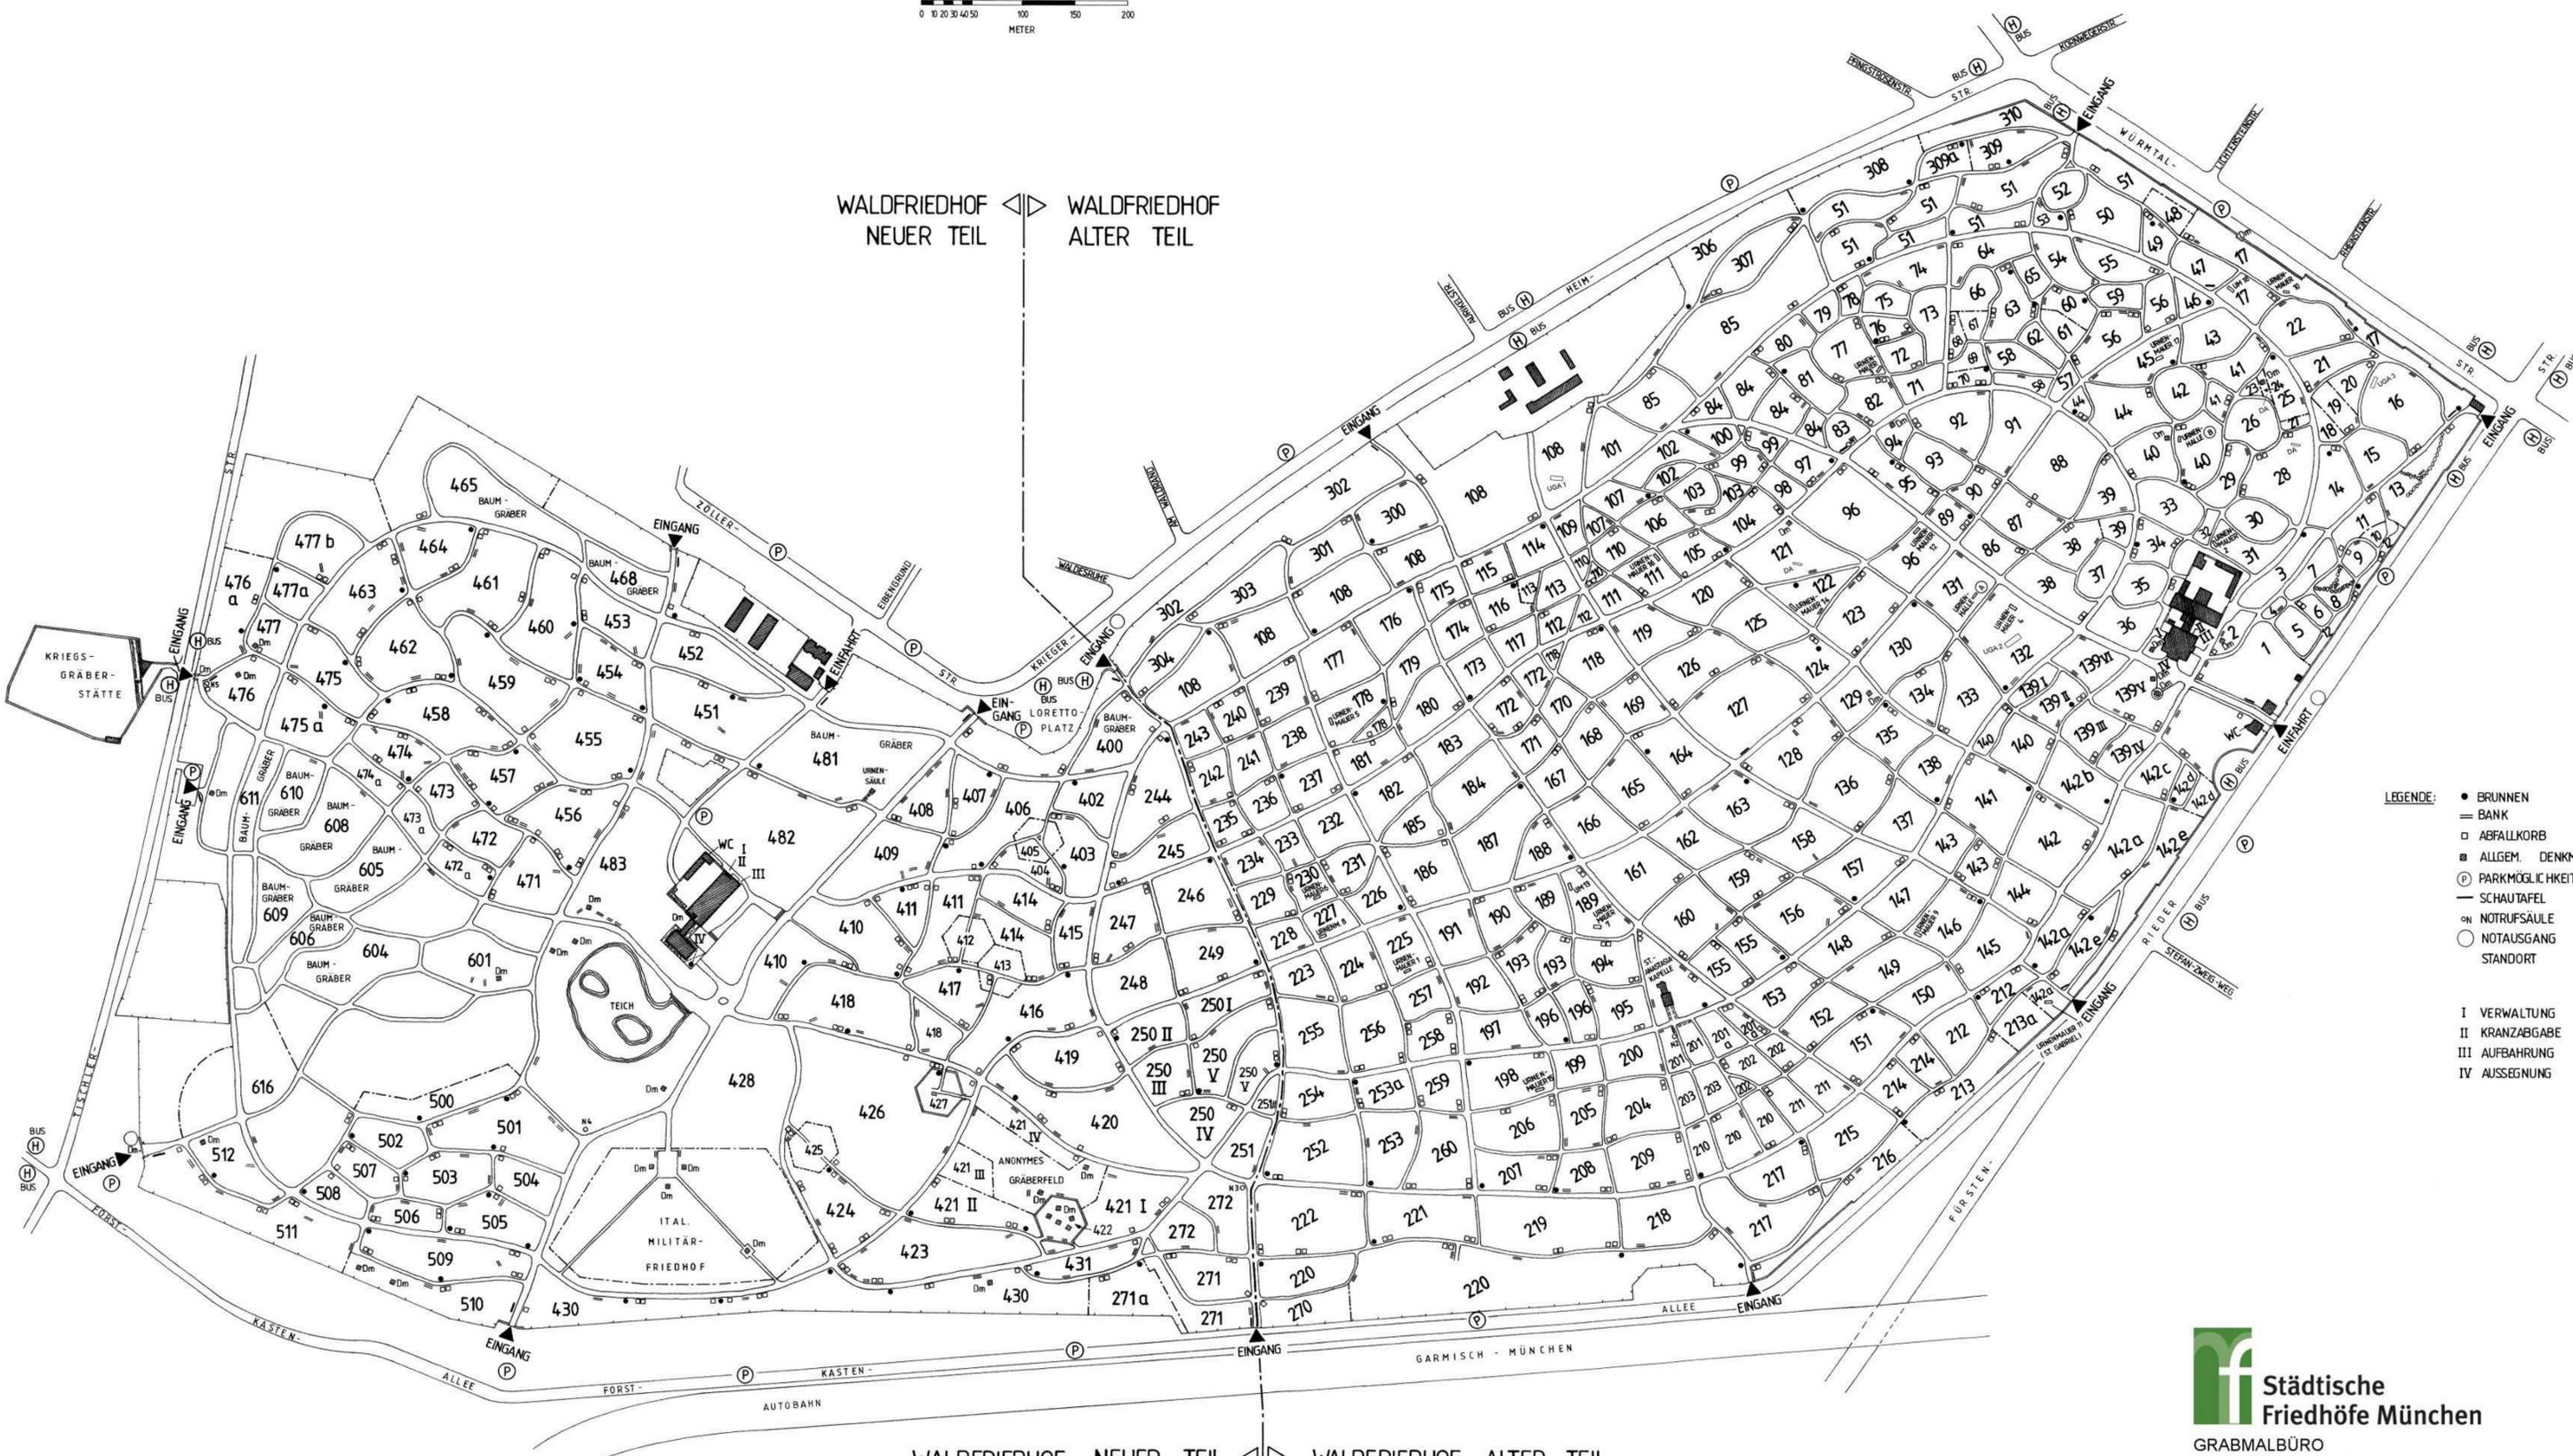

- LEGENDE:**
- BRUNNEN
 - BANK
 - ABFALLKORB
 - ALLGEM. DENKMAL
 - ⊙ PARKMÖGLICHKEIT
 - SCHAUFEL
 - ⊕ NOTRUFSAULE
 - NOTAUSGANG
 - STANDORT
- I VERWALTUNG
 II KRANZABGABE
 III AUFBAHRUNG
 IV AUSSEGNUNG

WALDFRIEDHOF NEUER TEIL <|> WALDFRIEDHOF ALTER TEIL